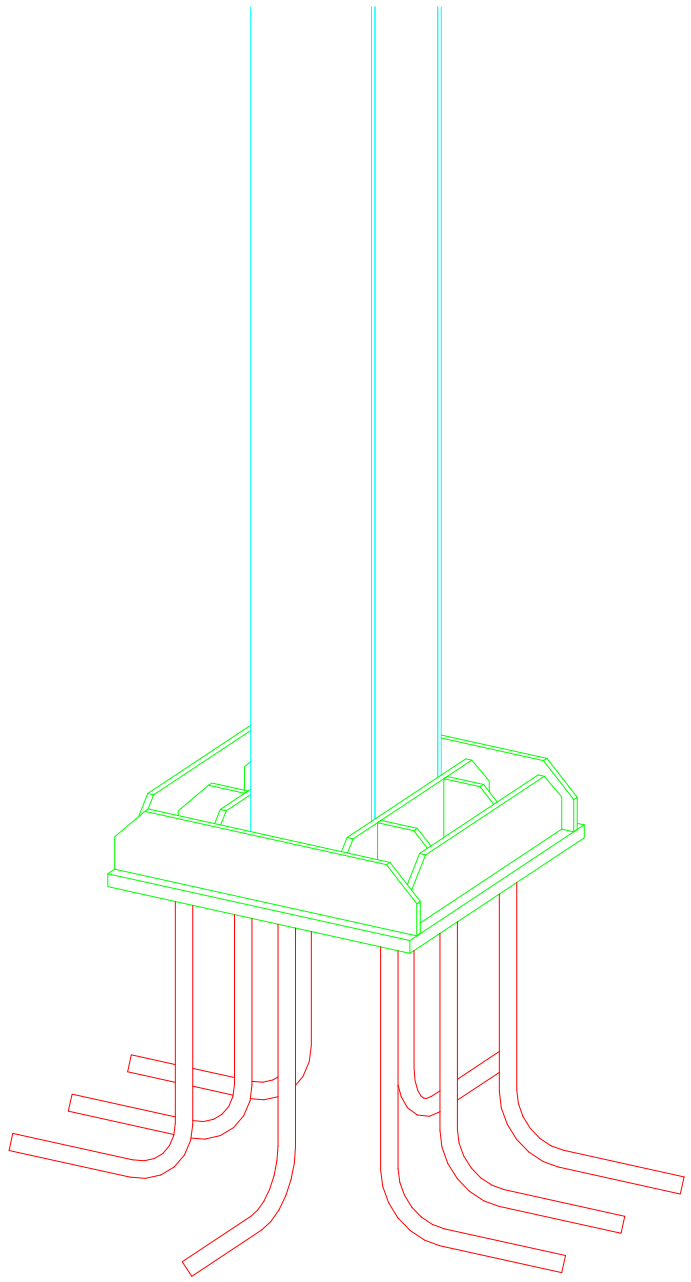

View 3d Of BasePlate

Type: BP.1

Scale 1:10 Count= 8

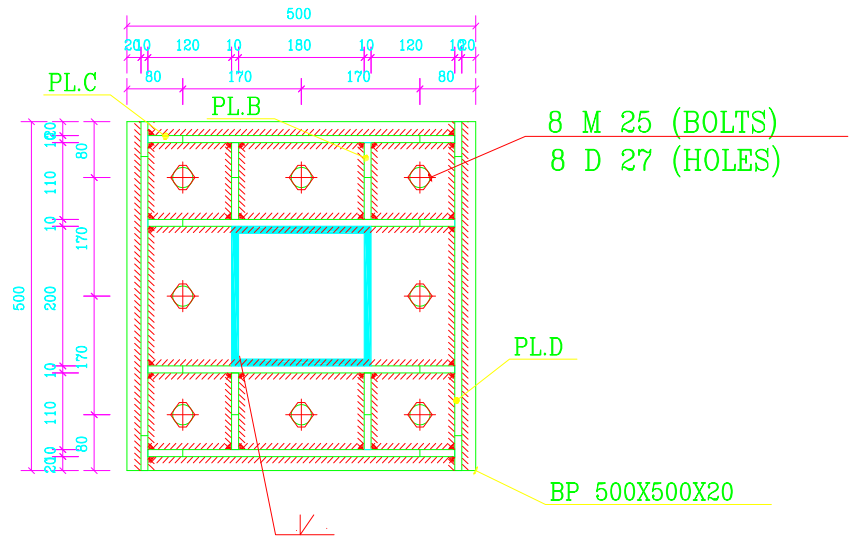

View top Of BasePlate

Type: BP.1

Scale 1:10 Count= 8

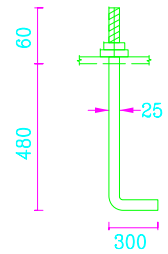

Anchor Bolt Detail

Count :64

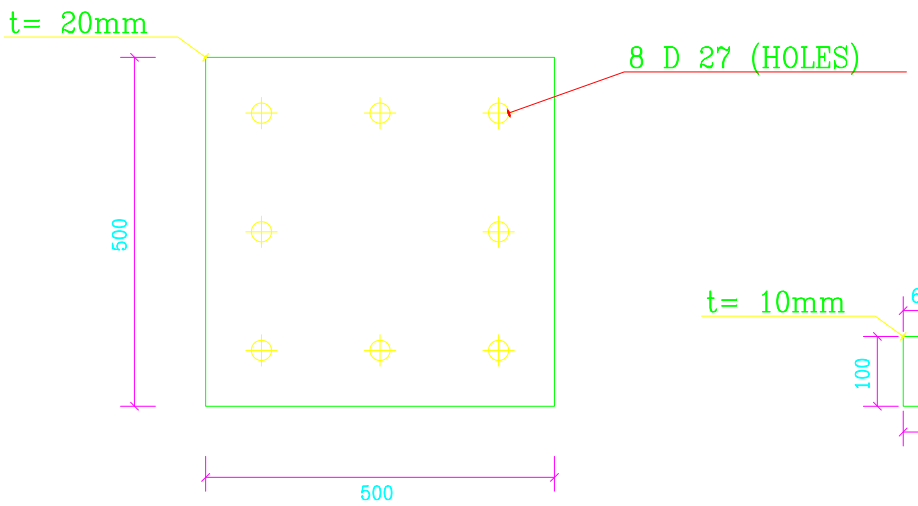

PLATE A

Count : 8

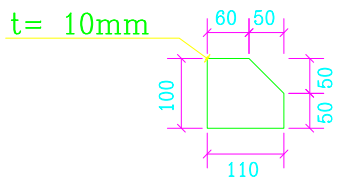

PLATE B

Count : 32

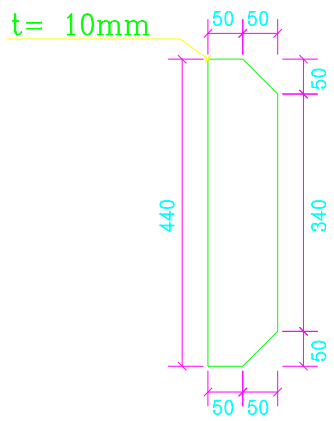

PLATE C

Count : 32

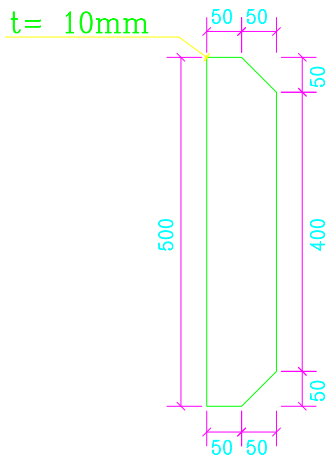

PLATE D

Count : 16

جزئیـــات کـف ســـتون ها

Sheet number: 11

جوش ورقهای ســـتون بـه کـف ســـتون از نـوع شـیاری بـا نفـــوذ کامـل و سرتاســـری اجرا گـردد.